

CONSERVATORIO DI MUSICA
FRANCESCO TITTAADINI

CLIMATIZZAZIONE AULE
PROGETTO ESECUTIVO

PARTICOLARI COSTRUTTIVI


FEBBRAIO 2025

TAV. N ° 4

IL COMMITTENTE
dott. Enzo Fiano

IL R.U.P.
dott.ssa Claudia Gallorini

IL PROGETTISTA
dott. ing. Riccardo Savarino

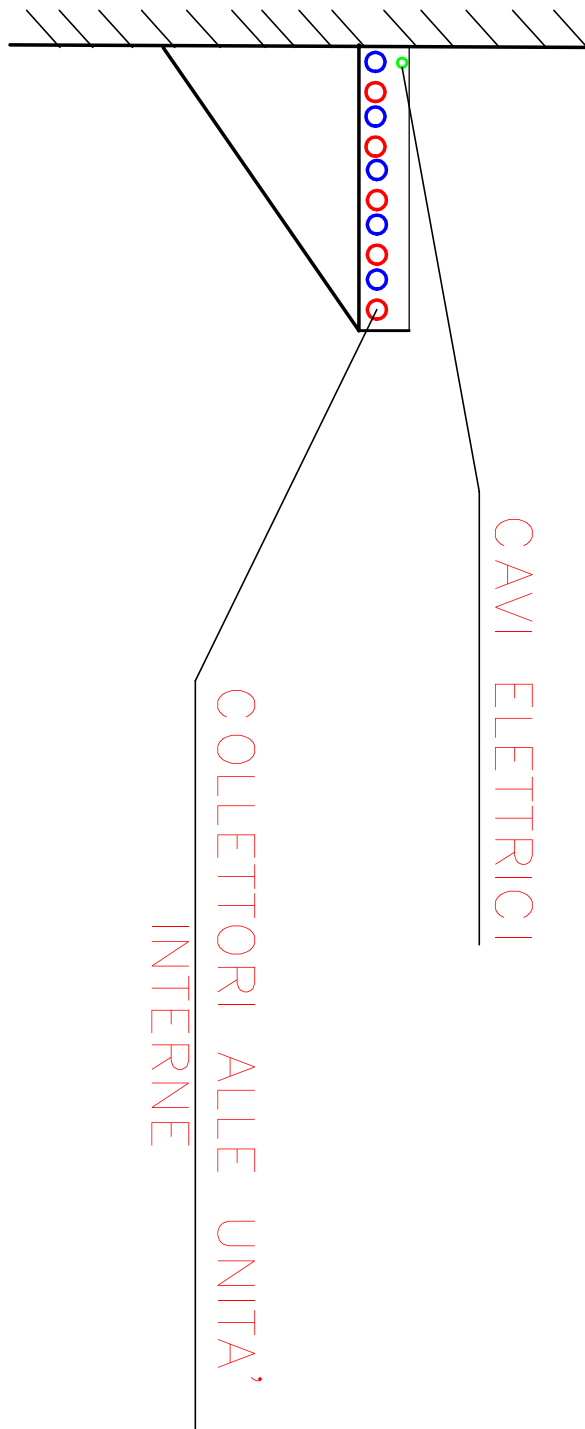

COLLETTORI DI DISTRIBUZIONE

